


ΕΦΗΜΕΡΙΣ ΤΗΣ ΚΥΒΕΡΝΗΣΕΩΣ

ΤΗΣ ΕΛΛΗΝΙΚΗΣ ΔΗΜΟΚΡΑΤΙΑΣ

ΤΕΥΧΟΣ ΤΕΤΑΡΤΟ Αρ. Φύλλου 428

22 Απριλίου 2005

ΑΠΟΦΑΣΕΙΣ

Αριθ. 8365 π.ε.

Έγκριση Πολεοδομικής Μελέτης Επέκτασης της Πολεοδομικής Ενότητας Γα του Λιτοχώρου, Δ. Λιτοχώρου, Ν. Πιερίας.

Ο ΓΕΝΙΚΟΣ ΓΡΑΜΜΑΤΕΑΣ
ΠΕΡΙΦΕΡΕΙΑΣ ΚΕΝΤΡΙΚΗΣ ΜΑΚΕΔΟΝΙΑΣ

Έχοντας υπόψη:

1) Τις διατάξεις των άρθρων 43 (παρ.1, 4 και 5), 44 (παρ.1, 2 και 4), 154, 243 (παρ. 1),248, 249, 250 και 255 του από 14.7.1999 Π.Δ/τος «Κώδικας Βασικής Πολεοδομικής Νομοθεσίας» (ΦΕΚ Δ΄ 580) όπως τα άρθρα 243, 248, 249 και 250 τροποποιήθηκαν με τα άρθρα 4, 5, 6 και 7 αντίστοιχα του Ν.2831/2000 «Τροποποίηση των διατάξεων του Ν. 1577/1985 «Γενικός Οικοδομικός Κανονισμός και άλλες πολεοδομικές διατάξεις» (ΦΕΚ Α΄ 140).

2) Τις διατάξεις του άρθρου 29Α του Ν. 1558/1985 «Κυβέρνηση και Κυβερνητικά Οργανα» (ΦΕΚ Α΄ 137) που προστέθηκε με το άρθρο 27 του Ν.2081/1992 (ΦΕΚ Α΄ 154) και αντικαταστάθηκε με την παράγραφο 2α του άρθρου 1 του Ν.2469/1997 (ΦΕΚ Α΄ 38).

3) Τις διατάξεις του Ν.2503/1997 «Διοίκηση, οργάνωση της Περιφέρειας, ρύθμιση θεμάτων για την τοπική αυτοδιοίκηση και άλλες διατάξεις» (ΦΕΚ Α΄ 107).

4) Τις διατάξεις του άρθρου 7 του Ν.2508/1997 «Βιώσιμη οικιστική ανάπτυξη των πόλεων και οικισμών της χώρας και άλλες διατάξεις» (ΦΕΚ Α΄ 124).

5) Τις διατάξεις του άρθρου 10 παρ.1 του Ν. 3044/2002 «Μεταφορά Συντελεστή Δόμησης και ρυθμίσεις άλλων θεμάτων αρμοδιότητας Υπουργείου Περιβάλλοντος, Χωροταξίας και Δημοσίων έργων» (ΦΕΚ Α΄ 197).

6) Την υπ' αριθμ. 5354/30.11.1998 απόφαση Γενικού Γραμματέα Περιφέρειας Κεντρικής Μακεδονίας»Τροποποίηση Γενικού Πολεοδομικού Σχεδίου (ΓΠΣ) Δήμου Λιτόχωρου, Ν.Πιερίας» (ΦΕΚΔ΄ 1060).

7) Τις υπ' αριθμ. 99/2002 και 111/2003 αποφάσεις του Δημοτικού Συμβουλίου Λιτόχωρου, Δ. Λιτόχωρου, Ν. Πιερίας.

8) Την από 1.3.2005 εισήγηση της ΔΙΠΕΧΩ Κ.Μακεδονίας.

9) Την 3η πράξη/42η συνεδρία/1.3.2005 με θετική γνωμοδότηση ,του Περιφερειακού ΣΧΟΠ Κεντρικής Μακεδονίας.

10) Το γεγονός ότι από τις κανονιστικές διατάξεις αυτής της απόφασης δεν προκαλείται δαπάνη σε βάρος του κρατικού πρϋπολογισμού και του οικείου ΟΤΑ, αποφασίζουμε:

Άρθρο 1

1. Εγκρίνεται το πολεοδομικό σχέδιο της πολεοδομικής ενότητας Γα του Λιτόχωρου, Δ. Λιτόχωρου, Ν. Πιερίας ως εξής:

Καθορίζονται οικοδομήσιμοι χώροι, κοινόχρηστοι χώροι, οδοί, πεζόδρομοι, πλατείες,πάρκα, χώροι πρασίνου, παιδικών χαρών, στάθμευσης, πάρκιγκ, ΚΤΕΛ, αθλητισμού, νηπιαγωγείου, δημοτικού σχολείου, βρεφονηπιακού σταθμού, ιερού ναού, διοίκησης-γυμναστηρίου, διοίκησης - υγειονομικού σταθμού, εμπορικού κέντρου.

2. Οι παραπάνω ρυθμίσεις φαίνονται στα τέσσερα (4) χρωματισμένα πρωτότυπα διαγράμματα, κλίμακας 1:1000 θεωρημένα απο την Προϊσταμένη της ΔΙ.ΠΕ.ΧΩ. Κ.Μ. και που αντίτυπά τους, σε φωτοσμίκρυνση, δημοσιεύονται με την παρούσα απόφαση.

Άρθρο 2

Εγκρίνεται, όπως διατυπώνεται στα επόμενα άρθρα, ο πολεοδομικός κανονισμός της περιοχής, της οποίας το πολεοδομικό σχέδιο εγκρίνεται με το άρθρο 1 της παρούσας.

Άρθρο 3

α) Στα Ο.Τ. που χαρακτηρίζονται στα παραπάνω διαγράμματα με το στοιχείο Α επιτρέπεται η χρήση γενικής κατοικίας όπως προσδιορίζεται από το άρθρο 3 του από 23-2./6.3.1987 Π/Δ/τος (ΦΕΚ 166 Δ΄). Εξαιρούνται οι χρήσεις: 8. Θρησκευτικοί χώροι, 9. Κτίρια κοινωνικής πρόνοιας, 10.Επαγγελματικά εργαστήρια χαμηλής όχλησης, 12. Αθλητικές εγκαταστάσεις, 13. Κτίρια, γήπεδα στάθμευσης, 14. Πολιτιστικά κτίρια και εν γένει πολιτιστικές εγκαταστάσεις.

β) Στο Ο.Τ. 29 του εμπορικού κέντρου που χαρακτηρίζεται με το στοιχείο Κ επιτρέπεται η χρήση κεντρικής λειτουργίας πόλης όπως προσδιορίζεται από το άρθρο 4 του από 23-2/6.3.1987 Π/Δ/τος (ΦΕΚ 166 Δ΄). Εξαιρούνται οι χρήσεις: 1. Κατοικία, 11. Κτίρια εκπαίδευσης, 12. Θρησκευτικοί χώροι, 13. Κτίρια κοινωνικής πρόνοιας, 14. Επαγγελματικά εργαστήρια χαμηλής όχλησης, 16. Πρατήρια βενζίνης, 17. Αθλητικές εγκαταστάσεις, 19. Εγκαταστάσεις μέσων μαζικών μεταφορών.

γ) Στους λοιπούς οικοδομήσιμους χώρους επιτρέπεται η χρήση αμιγούς κατοικίας όπως προσδιορίζεται απο το άρθρο 2 του παραπάνω Π.Δ/τος.

Άρθρο 4

Τα ελάχιστα όρια εμβαδού και προσώπου καθώς και οι λοιποί όροι και περιορισμοί δόμησης των οικοπέδων, καθορίζονται ως εξής:

Αρτιότητα οικοπέδων:ελάχιστο πρόσωπο δέκα πέντε (15,0) μ, ελάχιστο εμβαδόν πεντακόσια (500) τ.μ. Ορίζονται δυο τομείς όρων δόμησης:

Α. Τομέας Ι

α) Μέγιστο ποσοστό κάλυψης των οικοπέδων: σαράντα τοις εκατό (40%)της επιφανείας τους.

β) Συντελεστής δόμησης: έξι δέκατα (0.6).

Β. Τομέας ΙΙ

α) Μέγιστο ποσοστό κάλυψης των οικοπέδων: εξήντα τοις εκατό (60%)της επιφανείας τους.

β) Συντελεστής δόμησης: ένα (1.0).

Και για τους δυο τομείς ισχύουν τα εξής:

Για τα κοινωφελή ορίζεται συντελεστής δόμησης ένα (1.0), ποσοστό κάλυψης εξήντα τοις εκατό (60%).

Μέγιστο επιτρεπόμενο ύψος επτά και μισό (7,5) μ. μη περιλαμβανομένης της στέγης. Επιβάλλεται πάνω από το μέγιστο επιτρεπόμενο ύψος των κτιρίων κατασκευή στέγης μεγίστου ύψους ένα και ογδόντα (1.80) μ.

Επιβάλλεται η διάσπαση όγκου των κτισμάτων σε οικόπεδα εμβαδού πλέον του ενός αρτίου οικοπέδου.

Απαγορεύεται η κατασκευή κτιρίων επί υποστυλωμάτων (PILOTIS). Οι εξώστες δεν θα είναι συνεχείς.

Τα χρώματα των κτιρίων είναι:γαιώδη, όχρα, λουλακί, λευκό, κεραμιδί. Η μορφολογία των κτιρίων θα ελέγχεται από Αρχιτεκτονική Επιτροπή.

Άρθρο 5

Στο πρόσωπο των οικοπέδων οικοδομημένων ή μη που βρίσκονται στην περιοχή της οποίας εγκρίνεται το σχέδιο επιβάλλεται προκήπιο πλάτους έξι (6) μέτρων, όπως φαίνεται στα ίδια ως άνω διαγράμματα του άρθρου 1.

Άρθρο 6

Επιβάλλεται η εξασφάλιση χώρων στάθμευσης αυτοκινήτων κατά τις διατάξεις του Ν. 960/1979 ανάλογα με τη χρήση και τη συνολική επιφάνεια του κτιρίου που προσμετράται στο συντελεστή δόμησης ως εξής:

1. Για κατοικία μια θέση ανά 80-100 τ.μ. επιφανείας κτιρίου. Πάντως ο αριθμός των θέσεων που προκύπτουν δεν μπορεί να είναι μικρότερος της μιας θέσης ανα διαμέρισμα η κατοικία.

2. Για τα εμπορικά καταστήματα, τράπεζες, εστιατόρια, αναψυκτήρια, μια θέση ανά 50-80 τ.μ. επιφανείας κτιρίου. Επιβάλλεται η εξασφάλιση χώρων στάθμευσης εντός του ιδίου του οικοπέδου.

3. Για χώρους συνάθροισης κοινού, πολιτιστικά κτίρια, θρησκευτικούς χώρους μια θέση ανά 50 έως 100 τ.μ. επιφανείας κτιρίου.

4. Για παιδικούς σταθμούς, εκπαιδευτήρια (ιδιωτικά και δημόσια) στοιχειώδους εκπαίδευσης και λοιπές παρεμφερείς χρήσεις 1 θέση ανά 1 έως 3 αίθουσες διδασκαλίας.

5. Για ξενοδοχεία και εν γένει τουριστικές εγκαταστάσεις 1 θέση ανά 10-15 κλίνες.

Ο τρόπος αναγωγής των καθοριζομένων ανά κτίριο θέσεων στάθμευσης σε επιφάνεια χώρου στάθμευσης γίνεται σύμφωνα με τα οριζόμενα στην υπ' αριθμ. 98728/7722/15.12.1992 απόφαση του Υφυπουργού Περιβάλλοντος Χωροταξίας και Δημοσίων Έργων(Δ΄ 167).

Όταν οι είσοδοι-έξοδοι των χώρων στάθμευσης αυτοκινήτων βρίσκονται σε πεζοδρόμους ή χώρο στάθμευσης, ο αριθμός των θέσεων σ' αυτούς τους χώρους στάθμευσης δεν μπορεί να είναι μεγαλύτερος του απαιτουμένου για την εξυπηρέτηση των κτιρίων, τα οποία έχουν πρόσωπο μόνο στους συγκεκριμένους χώρους.

Άρθρο 7

Η ισχύς της παρούσης απόφασης αρχίζει από τη δημοσίευσή της στην Εφημερίδα της Κυβερνήσεως.


Η απόφαση αυτή και τα διαγράμματα που τη συνοδεύουν να δημοσιευθούν στην Εφημερίδα της Κυβερνήσεως.

Θεσσαλονίκη, 31 Μαρτίου 2005

Ο Γενικός Γραμματέας Περιφέρειας
ΓΕΩΡΓΙΟΣ ΤΣΙΟΤΡΑΣ

ΠΕΡΙΦ/ΚΗ ΑΥΤ/ΣΗ Ν. ΠΙΕΡΙΑΣ
ΔΗΜΟΣ ΛΙΤΟΧΩΡΟΥ

ΠΟΛΕΟΔΟΜΙΚΗ ΜΕΛΕΤΗ

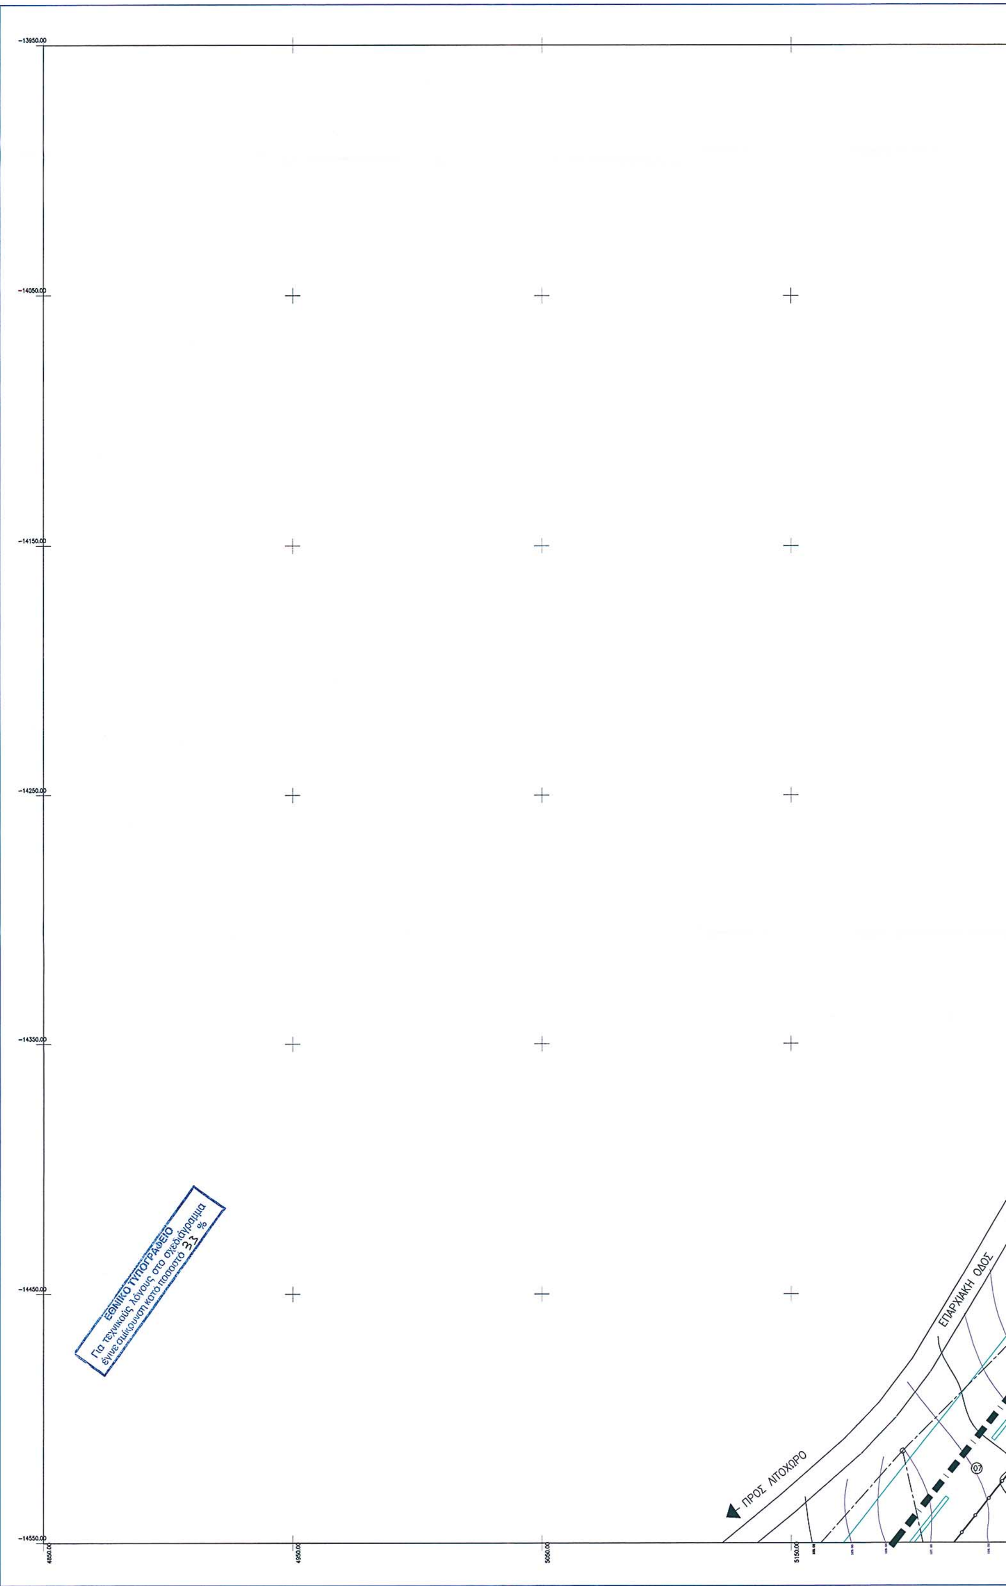

Ελληνικο DATUM
Εγκαρσια μερκατορικη προβολη 3°
Κεντρικος μεσημβρινος λ= 0° απ Αθηνα
Ο περιμετρικος τετραγωνισμος διαγραμματο
ειναι της προβολης HATT του κεντρου φυλλου
με φ=40° 15° και λ=-1° 15°

ΚΛΙΜΑΚΑ 1:1000

01.00	02.00
03.00	04.00

ΚΔ 11.56
01/01.00

ΕΠΑΡΧΙΑΚΗ ΟΔΟΣ

ΠΡΟΣ ΛΙΤΟΧΩΡΟ

Ο.Τ. 35

Ο.Τ. 34
ΠΡΑΣΙΝΟ

ΚΤΕΛ

πεζοδρομος

5150.00

5250.00

ΝΟΜΟΣ	011	ΠΙΕΡΙΑΣ	ΜΕΛΕΤΗΤΑΙ
ΔΗΜΟΣ	004	ΛΙΤΟΧΩΡΟΥ	ΣΥΜΠΡΑΞΗ ΓΡΑΦΕΙΩΝ ΜΕΛΕΤΗΤΩΝ
ΕΠΙΒΛΕΨΗ ΔΝ/ΣΗ ΠΟΛΕΟΔΟΜΙΑΣ ΝΟΜΟΣ ΠΙΕΡΙΑΣ	Η ΕΠΙΒΛΕΠΩΝ ΕΛΕΝΗ ΗΡΑΚΛΕΙΟΤΟΥ Αρχιτεκτων Μηχ/κος		ΡΟΔΙΤΑΚΗΣ ΘΕΟΦΡΑΣΤΟΣ Αρχιτεκτων Μηχ/κος Ειρηνης 9 Τηλ.23510-25016
ΧΡΟΝΟΣ ΣΥΝΤΑΞΗΣ	ΟΚΤΩΒΡΙΟΣ 2004		

ΥΠΟΜΝΗΜΑ

Σύμβολο	Περιγραφή
▪▪▪▪	ΟΡΙΟ ΟΙΚΙΣΜΟΥ–ΓΕΙΤΟΝΙΑΣ
• •	πεζοδρομος
ΟΤ—	Αμιγης κατοικια
ΟΤ—Α	Γενικη κατοικια
(P)	Χωρος σταθμευσης
ΠΧ	Παιδικη Χαρα
Κ	Εμπορικο Κεντρο
ΚΧ	Κοινοχρηστος Χωρος
———	Ρυμοτομικη γραμμη
———	Οικοδομικη γραμμη
—o—o—o—	Οριο Σ.Δ

Για τα κοινωφελη : Μεγιστο επιτρεπομενο συντελεστης δομησης 1,00
Μεγιστο ποσοστο καλυψης 60%

ΥΠΟΜΝΗΜΑ ΟΡΩΝ ΔΟΜΗΣΗΣ
ΤΟΜΕΙΣ ΟΡΩΝ ΔΟΜΗΣΗΣ

ΤΟΜΕΙΣ	I	II
Μεγιστος επ. συντ. δομησης	0.60	1.00
Μεγιστο ποσοστο καλυψης	40%	60%
Αρτιοτητα κατα κανονα εμβαδον/προσωπο	500τμ/15μ	
Μεγιστο Υψος κτισματος	7.50 μ μη συμπαριλαμβανομενης της στεγης	
Αριθμος επιτρεπομενων οροφων	2	
Επιβαλλεται	1) Η διασπαση ογκου των κτιριων σε οικοπεδα εμβαδου πλεον του ενος αρτιου οικοπεδου 2) Η κατασκευη στεγης μεγιστου υψους 1.80μ	
Απαγορευεται	Η κατασκευη πυλωτης	
Λοιποι οροι δομησης	Ωs ΓΟΚ	

ΠΕΡΙΦΕΡΕΙΑ ΚΕΝΤΡΙΚΗΣ ΜΑΚΕΔΟΝΙΑΣ
ΔΙ.ΠΕ.ΧΩ.
Νομός: Πιερίας
Οικισμός: Λιτόχωρο
Θέμα: Πολεοδομική Μελέτη Επέκτασης της Πολ.Ενότ. Γα
Το παρόν τοπογραφικό διάγραμμα συνοδεύει την υπ'αριθ. 8365 π.ε./31-3-05 Απόφαση Γενικού Γραμματέα Περιφέρειας Κεντρικής Μακεδονίας
Θεσ/νίκη 31-3-05
ΘΕΩΡΗΘΗΚΕ
Η Προϊσταμένη της ΔΙ.ΠΕ.ΧΩ. Κ.Μ.
Ευθυμία Γιαννούλη
Αρχ. Μηχ. Με Α'β.

ΔΙ.ΠΕ.ΧΩ Κ.Μ.

ΠΟΛΕΟΔΟΜΙΚΗ ΜΕΛΕΤΗ
ΕΠΕΚΤΑΣΗ ΔΗΜΟΥ ΛΙΤΟΧΩΡΟΥ
ΓΕΙΤΟΝΙΑ Γα

ΚΕΝΤΡΟΝ Φ.Χ. 1:100000 φ – 40 15' λ – 1° 15'	ΗΜΕΡΟΜΗΝΙΑ ΦΩΤΟΛΗΨΙΑΣ 1979	ΟΜΑΔΑ ΜΕΛΕΤΗΣ
ΕΠΕΚΤΑΣΗ ΔΙΑΝΟΜΗ ΠΙΝΑΚΙΔΩΝ 1 2 3 4		ΓΡΑΦΕΙΟ ΠΟΛΕΟΔΟΜΙΚΩΝ ΜΕΛΕΤΩΝ ΡΟΔΙΤΑΚΗ ΘΕΟΦΡΑΣΤΟΥ & ΣΥΝΕΡΓΑΤΕΣ ΡΟΔΙΤΑΚΗΣ ΕΜΜ. ΘΕΟΦΡΑΣΤΟΣ ΔΙΠΛ. ΑΡΧΙΤΕΚΤΩΝ ΜΗΧΑΝΙΚΟΣ ΑΡΙΣΤΟΤΕΛΕΙΟΥ ΠΑΝ/ΜΙΟΥ ΘΕΣ/ΝΙΚΗΣ - ΜΕΛΟΣ Τ.Ε.Ε. ΑΡΙΘΜΟΣ ΜΗΤΡΩΟΥ : 18132 ΕΙΡΗΝΗΣ 9 - 60 100 ΚΑΤΕΡΙΝΗ - ΤΗΛ.: 25016 ΕΠΙΒΛΕΠΟΥΣΑ ΥΠΗΡΕΣΙΑ ΔΝ/ΣΗ ΠΟΛΕΟΔΟΜΙΑΣ ΑΦΜ : 011932238 - ΔΟΥ : Α' ΚΑΤΕΡΙΝΗΣ ΗΡΑΚΛΕΙΤΟΥ ΕΛΕΝΗ Αρχιτεκτων Μηχανικος

Β' ΦΑΣΗ ΠΟΛΕΟΔΟΜΙΚΗΣ ΜΕΛΕΤΗΣ

Π-1	ΡΥΜΟΤΟΜΙΚΟ ΣΧΕΔΙΟ
ΚΛΙΜΑΚΑ 1:1000	ΔΗΜΟΣ ΛΙΤΟΧΩΡΟΥ
ΔΕΚΕΜΒΡΙΟΣ 2004	ΝΟΜΟΣ ΠΙΕΡΙΑΣ

ΠΕΡΙΦ/ΚΗ ΑΥΤ/ΣΗ Ν. ΠΙΕΡΙΑΣ
ΔΗΜΟΣ ΛΙΤΟΧΩΡΟΥ

ΠΟΛΕΟΔΟΜΙΚΗ ΜΕΛΕΤΗ



Ελληνικο DATUM
Εγκαρσια μερκατορικη προβολη 3°
Κεντρικος μεσημβρινος λ= 0° απ Αθηνα
Ο περιμετρικος τετραγωνισμος διαγραμματο
ειναι της προβολης ΗΑΤΤ του κεντρου φυλλου
με φ=40° 15° και λ=-1° 15°

ΚΛΙΜΑΚΑ 1:1000

01.00	02.00
03.00	04.00

ΚΔ 11.56
01/02.00

ΥΠΟΜΝΗΜΑ

▪▪▪▪▪	ΟΡΙΟ ΟΙΚΙΣΜΟΥ–ΓΕΙΤΟΝΙΑΣ
• •	πεζοδρομος
ΟΤ—	Αμιγης κατοικια
ΟΤ—Α	Γενικη κατοικια
(P)	Χωρος σταθμευσης
ΠΧ	Παιδικη Χαρα
Κ	Εμπορικο Κεντρο
ΚΧ	Κοινοχρηστος Χωρος
——	Ρυμοτομικη γραμμη
——	Οικοδομικη γραμμη
—o—o—	Οριο Σ.Δ

Για τα κοινωφελη : Μεγιστο επιτρεπομενο συντελεστης δομησης 1,00

Μεγιστο ποσοστο καλυψης 60%

ΥΠΟΜΝΗΜΑ ΟΡΩΝ ΔΟΜΗΣΗΣ
ΤΟΜΕΙΣ ΟΡΩΝ ΔΟΜΗΣΗΣ

ΤΟΜΕΙΣ	I	II
Μεγιστος επ. συντ. δομησης	0.60	1.00
Μεγιστο ποσοστο καλυψης	40%	60%
Αρτιοτητα κατα κανονα εμβαδον/προσωπο	500τμ/15μ	
Μεγιστο Υψος κτισματος	7.50 μ μη συμπαριλαμβανομενης της στεγης	
Αριθμος επιτρεπομενων οροφων	2	
Επιβαλλεται	1) Η διασπαση ογκου των κτιριων σε οικοπεδα εμβαδου πλεον του ενος αρτιου οικοπεδου 2) Η κατασκευη στεγης μεγιστου υψους 1.80μ	
Απαγορευεται	Η κατασκευη πυλωτης	
Λοιποι οροι δομησης	Ως ΓΟΚ	

ΠΕΡΙΦΕΡΕΙΑ ΚΕΝΤΡΙΚΗΣ ΜΑΚΕΔΟΝΙΑΣ
ΔΙ.ΠΕ.ΧΩ.
Νομός: Πιερίας
Οικισμός: Λιτόχωρο
Θέμα: Πολεοδομική Μελέτη Επέκτασης της Πολ.Ενότ. [illegible]
Το παρόν τοπογραφικό διάγραμμα συνοδεύει την υπ'αριθ. 8365 [illegible] / 31-3-05 Απόφαση Γενικού Γραμματέα Περιφέρειας Κεντρικής Μακεδονίας
Θεσ/νίκη 31-3-05
ΘΕΩΡΗΘΗΚΕ
Η Προϊσταμένη της ΔΙ.ΠΕ.ΧΩ. Κ.Μ.
Ευθυμία Γιαννούλη
Αρχ. Μηχ. Με Α'β.

ΠΡΑΣΙΝΟ
Ο.Τ. 02
Π.Χ.
Ο.Τ. 03
5600.00
5700.00

ΕΘΝΙΚΟ ΤΥΠΟΓΡΑΦΕΙΟ
Για τεχνικούς λόγους στο σχεδιάγραμμα έγινε σμίκρυνση κατά ποσοστό 33 %

ΝΟΜΟΣ	011	ΠΙΕΡΙΑΣ	ΜΕΛΕΤΗΤΑΙ
ΔΗΜΟΣ	004	ΛΙΤΟΧΩΡΟΥ	ΣΥΜΠΡΑΞΗ ΓΡΑΦΕΙΩΝ ΜΕΛΕΤΗΤΩΝ
ΕΠΙΒΛΕΨΗ ΔΝ/ΣΗ ΠΟΛΕΟΔΟΜΙΑΣ ΝΟΜΟΣ ΠΙΕΡΙΑΣ	Η ΕΠΙΒΛΕΠΩΝ ΕΛΕΝΗ ΗΡΑΚΛΕΙΟΤΟΥ Αρχιτεκτων Μηχ/κος		ΡΟΔΙΤΑΚΗΣ ΘΕΟΦΡΑΣΤΟΣ Αρχιτεκτων Μηχ/κος Ειρηνης 9 Τηλ.23510-25016
ΧΡΟΝΟΣ ΣΥΝΤΑΞΗΣ	ΟΚΤΩΒΡΙΟΣ 2004		

ΔΙ.ΠΕ.ΧΩ Κ.Μ.

ΠΟΛΕΟΔΟΜΙΚΗ ΜΕΛΕΤΗ
ΕΠΕΚΤΑΣΗ ΔΗΜΟΥ ΛΙΤΟΧΩΡΟΥ
ΓΕΙΤΟΝΙΑ Γα

ΚΕΝΤΡΟΝ Φ.Χ. 1:100000 φ – 40 15' λ – 1° 15'	ΗΜΕΡΟΜΗΝΙΑ ΦΩΤΟΛΗΨΙΑΣ 1979	ΟΜΑΔΑ ΜΕΛΕΤΗΣ

ΕΠΕΚΤΑΣΗ
ΔΙΑΝΟΜΗ ΠΙΝΑΚΙΔΩΝ

1	2
3	4

ΓΡΑΦΕΙΟ ΠΟΛΕΟΔΟΜΙΚΩΝ ΜΕΛΕΤΩΝ ΡΟΔΙΤΑΚΗ ΘΕΟΦΡΑΣΤΟΥ & ΣΥΝΕΡΓΑΤΕΣ

ΡΟΔΙΤΑΚΗΣ ΕΜΜ. ΘΕΟΦΡΑΣΤΟΣ
ΔΙΠΛ. ΑΡΧ[illegible] ΜΗΧΑΝΙΚΟΣ
ΑΡΙΣΤΟΤΕΛΕΙΟΥ ΠΑΝ[illegible] - ΜΕΛΟΣ Τ.Ε.Ε.
ΑΡΙΘΜΟΣ ΜΗΤΡΩΟΥ : 18132
ΕΙΡΗΝΗΣ 9 - 60 100 ΚΑΤΕΡΙΝΗ - ΤΗΛ.: 25016
ΑΦΜ : 011932238 - ΔΟΥ : Α' ΚΑΤΕΡΙΝΗΣ

ΕΠΙΒΛΕΠΟΥΣΑ ΥΠΗΡΕΣΙΑ
ΔΝ/ΣΗ ΠΟΛΕΟΔΟΜΙΑΣ


ΗΡΑΚΛΕΙΤΟΥ ΕΛΕΝΗ
Αρχιτεκτον Μηχανικος

Β' ΦΑΣΗ ΠΟΛΕΟΔΟΜΙΚΗΣ ΜΕΛΕΤΗΣ

Π-1	ΡΥΜΟΤΟΜΙΚΟ ΣΧΕΔΙΟ
ΚΛΙΜΑΚΑ 1:1000	ΔΗΜΟΣ ΛΙΤΟΧΩΡΟΥ
ΔΕΚΕΜΒΡΙΟΣ 2004	ΝΟΜΟΣ ΠΙΕΡΙΑΣ

ΠΕΡΙΦ/ΚΗ ΑΥΤ/ΣΗ Ν. ΠΙΕΡΙΑΣ
ΔΗΜΟΣ ΛΙΤΟΧΩΡΟΥ

ΠΟΛΕΟΔΟΜΙΚΗ ΜΕΛΕΤΗ

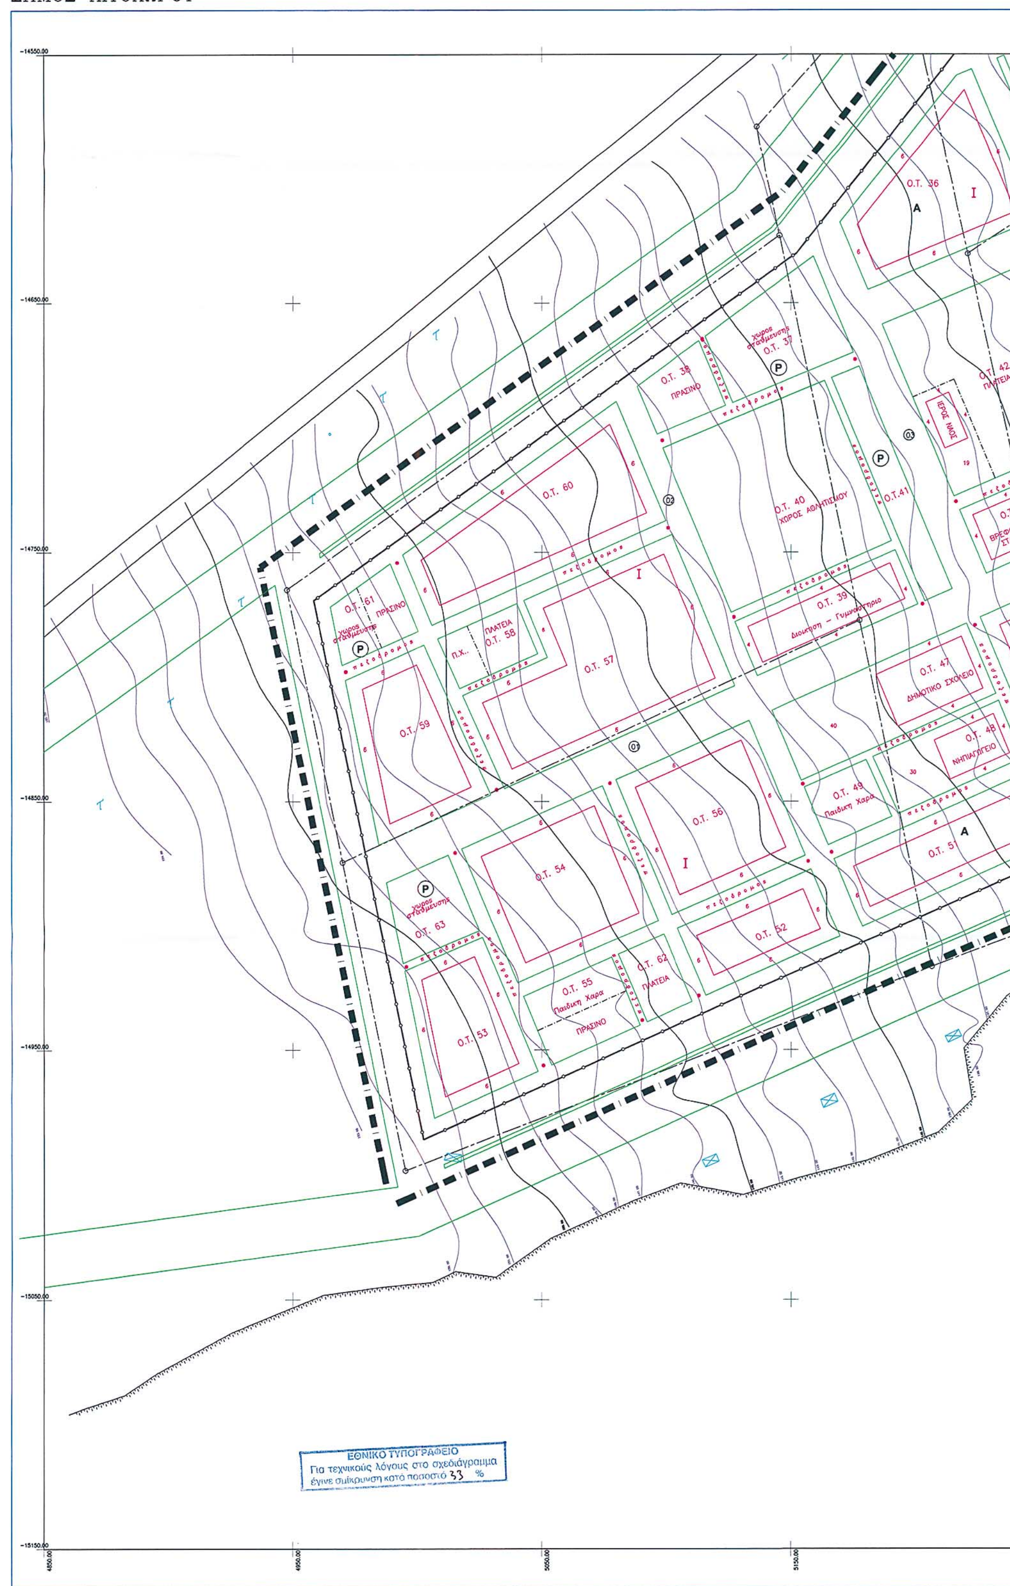

Ελληνικο DATUM
Εγκαρσια μερκατορικη προβολη 3°
Κεντρικος μεσημβρινος λ= 0° απ Αθηνα
Ο περιμετρικος τετραγωνισμος διαγραμματο
ειναι της προβολης HATT του κεντρου φυλλου
με φ=40° 15° και λ=-1° 15°

ΚΛΙΜΑΚΑ 1:1000

01.00	02.00
03.00	04.00

ΚΔ 11.56
01/03.00

Ο.Τ. 31
Α
Ο.Τ. 36
Ι
Α
Ο.Τ. 30
Ο.Τ. 28
ΠΑΡΚΟ
Χώρος στάθμευσης
Ο.Τ. 37
Ο.Τ. 43
Ο.Τ. 42
ΠΛΑΤΕΙΑ – ΠΡΑΣΙΝΟ
ΙΕΡΟΣ ΝΑΟΣ
Ο.Τ. 40
ΧΩΡΟΣ ΑΘΛΗΤΙΣΜΟΥ
Ο.Τ.41
Ο.Τ. 45
ΔΙΟΙΚΗΣΗ ΥΓΕΙΟΝ.ΣΤΑΘΜΟΣ
Ο.Τ. 44
ΒΡΕΦΟΝΗΠΙΑΚΟΣ ΣΤΑΘΜΟΣ
Ο.Τ. 39
Διοίκηση – Γυμναστήριο
Ο.Τ. 46
Α
Ο.Τ. 47
ΔΗΜΟΤΙΚΟ ΣΧΟΛΕΙΟ
Ο.Τ. 48
ΝΗΠΙΑΓΩΓΕΙΟ
Ο.Τ. 49
Παιδική Χαρά
Α
Ο.Τ. 50
Α
Ο.Τ. 51
Ο.Τ. 52
5150.00
5250.00

ΥΠΟΜΝΗΜΑ

	ΟΡΙΟ ΟΙΚΙΣΜΟΥ–ΓΕΙΤΟΝΙΑΣ
	πεζόδρομος
ΟΤ–	Αμιγης κατοικια
ΟΤ–Α	Γενικη κατοικια
(P)	Χωρος σταθμευσης
ΠΧ	Παιδικη Χαρα
Κ	Εμπορικο Κεντρο
ΚΧ	Κοινοχρηστος Χωρος
	Ρυμοτομικη γραμμη
	Οικοδομικη γραμμη
	Οριο Σ.Δ

Για τα κοινωφελη : Μεγιστο επιτρεπομενο συντελεστης δομησης 1,00
Μεγιστο ποσοστο καλυψης 60%

ΥΠΟΜΝΗΜΑ ΟΡΩΝ ΔΟΜΗΣΗΣ
ΤΟΜΕΙΣ ΟΡΩΝ ΔΟΜΗΣΗΣ

ΤΟΜΕΙΣ	Ι	ΙΙ
Μεγιστος επ. συντ. δομησης	0.60	1.00
Μεγιστο ποσοστο καλυψης	40%	60%
Αρτιοτητα κατα κανονα εμβαδον/προσωπο	500τμ/15μ	
Μεγιστο Υψος κτισματος	7.50 μ μη συμπεριλαμβανομενης της στεγης	
Αριθμος επιτρεπομενων ορόφων	2	
Επιβαλλεται	1) Η διασπαση ογκου των κτιριων σε οικοπεδα εμβαδου πλεον του ενος αρτιου οικοπεδου 2) Η κατασκευη στεγης μεγιστου υψους 1.80μ	
Απαγορευεται	Η κατασκευη πυλωτης	
Λοιποι οροι δομησης	Ως ΓΟΚ	

ΠΕΡΙΦΕΡΕΙΑ ΚΕΝΤΡΙΚΗΣ ΜΑΚΕΔΟΝΙΑΣ
ΔΙ.ΠΕ.ΧΩ.
Νομός: Πιερίας
Οικισμός: Λιτόχωρο
Θέμα: Πολεοδομική Μελέτη Επέκτασης της Πολ. Ενότ. Γα
Το παρόν τοπογραφικό διάγραμμα συνοδεύει την υπ' αριθ. 8365 π.ε./31-3-05 Απόφαση Γενικού Γραμματέα Περιφέρειας Κεντρικής Μακεδονίας
Θεσ/νίκη 31-3-05
ΘΕΩΡΗΘΗΚΕ
Η Προϊσταμένη της ΔΙ.ΠΕ.ΧΩ. Κ.Μ.
Ευθυμία Γιαννούλη
Αρχ. Μηχ. Με Α΄β.

ΔΙ.ΠΕ.ΧΩ Κ.Μ.

ΠΟΛΕΟΔΟΜΙΚΗ ΜΕΛΕΤΗ
ΕΠΕΚΤΑΣΗ ΔΗΜΟΥ ΛΙΤΟΧΩΡΟΥ
ΓΕΙΤΟΝΙΑ Γα

ΚΕΝΤΡΟΝ Φ.Χ. 1:100000 φ – 40 15' λ – 1° 15'	ΗΜΕΡΟΜΗΝΙΑ ΦΩΤΟΛΗΨΙΑΣ 1979	ΟΜΑΔΑ ΜΕΛΕΤΗΣ
ΕΠΕΚΤΑΣΗ ΔΙΑΝΟΜΗ ΠΙΝΑΚΙΔΩΝ 1 2 3 4		ΓΡΑΦΕΙΟ ΠΟΛΕΟΔΟΜΙΚΩΝ ΜΕΛΕΤΩΝ ΡΟΔΙΤΑΚΗ ΘΕΟΦΡΑΣΤΟΥ & ΣΥΝΕΡΓΑΤΕΣ ΡΟΔΙΤΑΚΗΣ ΚΛΑΥΔ. ΘΕΟΦΡΑΣΤΟΣ ΔΙΠΛ. ΑΡΧΙΤΕΚΤΩΝ ΜΗΧΑΝΙΚΟΣ ΕΠΙΒΛΕΠΟΥΣΑ ΥΠΗΡΕΣΙΑ ΔΝ/ΣΗ ΠΟΛΕΟΔΟΜΙΑΣ ΗΡΑΚΛΕΙΤΟΥ ΕΛΕΝΗ Αρχιτεκτων Μηχανικος


Β' ΦΑΣΗ ΠΟΛΕΟΔΟΜΙΚΗΣ ΜΕΛΕΤΗΣ

Π-1	ΡΥΜΟΤΟΜΙΚΟ ΣΧΕΔΙΟ
ΚΛΙΜΑΚΑ 1:1000	**ΔΗΜΟΣ ΛΙΤΟΧΩΡΟΥ**
ΔΕΚΕΜΒΡΙΟΣ 2004	ΝΟΜΟΣ ΠΙΕΡΙΑΣ

ΝΟΜΟΣ	011	ΠΙΕΡΙΑΣ	ΜΕΛΕΤΗΤΑΙ
ΔΗΜΟΣ	004	ΛΙΤΟΧΩΡΟΥ	ΣΥΜΠΡΑΞΗ ΓΡΑΦΕΙΩΝ ΜΕΛΕΤΗΤΩΝ
ΕΠΙΒΛΕΨΗ ΔΝ/ΣΗ ΠΟΛΕΟΔΟΜΙΑΣ ΝΟΜΟΣ ΠΙΕΡΙΑΣ	Η ΕΠΙΒΛΕΠΩΝ ΕΛΕΝΗ ΗΡΑΚΛΕΙΟΤΟΥ Αρχιτεκτων Μηχ/κος		ΡΟΔΙΤΑΚΗΣ ΘΕΟΦΡΑΣΤΟΣ Αρχιτεκτων Μηχ/κος Ειρηνης 9 Τηλ.23510–25016
ΧΡΟΝΟΣ ΣΥΝΤΑΞΗΣ	ΟΚΤΩΒΡΙΟΣ 2004		

ΠΕΡΙΦ/ΚΗ ΑΥΤ/ΣΗ Ν. ΠΙΕΡΙΑΣ
ΔΗΜΟΣ ΛΙΤΟΧΩΡΟΥ

ΠΟΛΕΟΔΟΜΙΚΗ ΜΕΛΕΤΗ

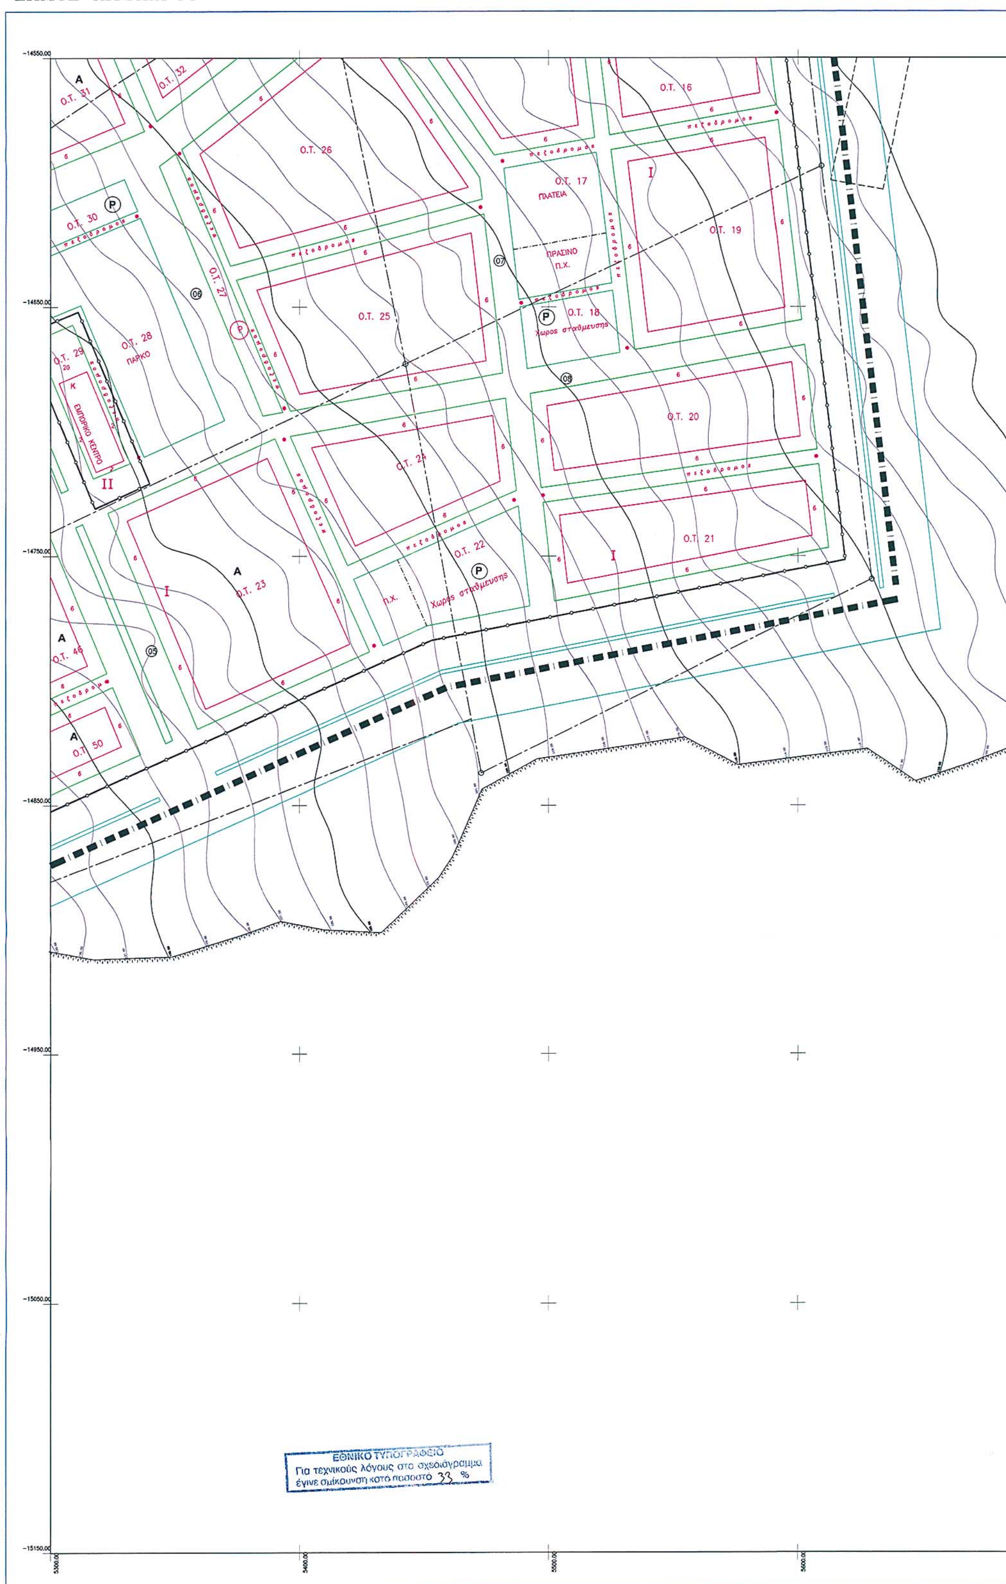


Ελληνικο DATUM
Εγκαρσια μερκατορικη προβολη 3°
Κεντρικος μεσημβρινος λ= 0° απ Αθηνα
Ο περιμετρικος τετραγωνισμος διαγραμματος
ειναι της προβολης ΗΑΤΤ του κεντρου φυλλου
με φ=40° 15° και λ=-1° 15°

ΚΛΙΜΑΚΑ 1:1000

01.00	02.00
03.00	04.00

ΚΔ 11.56
01/04.00

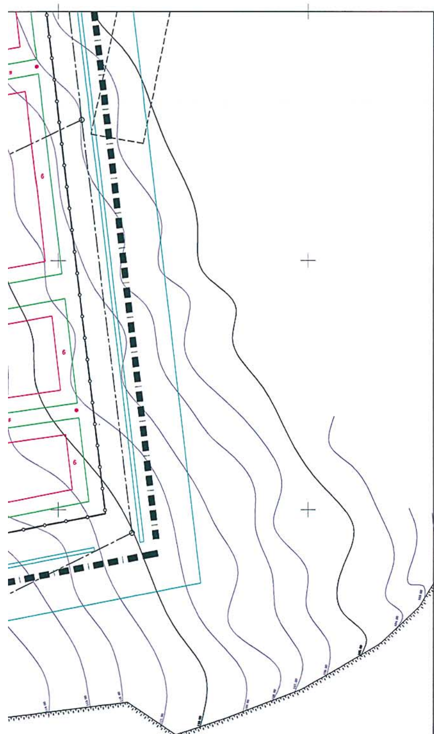

5600.00
5700.00

ΝΟΜΟΣ	011	ΠΙΕΡΙΑΣ	ΜΕΛΕΤΗΤΑΙ
ΔΗΜΟΣ	004	ΛΙΤΟΧΩΡΟΥ	ΣΥΜΠΡΑΞΗ ΓΡΑΦΕΙΩΝ ΜΕΛΕΤΗΤΩΝ
ΕΠΙΒΛΕΨΗ ΔΝ/ΣΗ ΠΟΛΕΟΔΟΜΙΑΣ ΝΟΜΟΣ ΠΙΕΡΙΑΣ	Η ΕΠΙΒΛΕΠΩΝ ΕΛΕΝΗ ΗΡΑΚΛΕΙΟΤΟΥ Αρχιτεκτων Μηχ/κος		ΡΟΔΙΤΑΚΗΣ ΘΕΟΦΡΑΣΤΟΣ Αρχιτεκτων Μηχ/κος Ειρηνης 9 Τηλ.23510–25016
ΧΡΟΝΟΣ ΣΥΝΤΑΞΗΣ	ΟΚΤΩΒΡΙΟΣ 2004		

ΥΠΟΜΝΗΜΑ

▪▪▪▪▪▪	ΟΡΙΟ ΟΙΚΙΣΜΟΥ–ΓΕΙΤΟΝΙΑΣ
• •	πεζοδρομος
ΟΤ—	Αμιγης κατοικια
ΟΤ—Α	Γενικη κατοικια
Ⓟ	Χωρος σταθμευσης
ΠΧ	Παιδικη Χαρα
Κ	Εμπορικο Κεντρο
ΚΧ	Κοινοχρηστος Χωρος
——	Ρυμοτομικη γραμμη
——	Οικοδομικη γραμμη
—•—•—	Οριο Σ.Δ

Για τα κοινωφελη : Μεγιστο επιτρεπομενο συντελεστης δομησης 1,00
Μεγιστο ποσοστο καλυψης 60%

ΥΠΟΜΝΗΜΑ ΟΡΩΝ ΔΟΜΗΣΗΣ
ΤΟΜΕΙΣ ΟΡΩΝ ΔΟΜΗΣΗΣ

ΤΟΜΕΙΣ	I	II
Μεγιστος επ. συντ. δομησης	0.60	1.00
Μεγιστο ποσοστο καλυψης	40%	60%
Αρτιοτητα κατα κανονα εμβανον/προσωπο	500τμ/15μ	
Μεγιστο Υψος κτισματος	7.50 μ μη συμπαριλαμβανομενης της στεγης	
Αριθμος επιτρεπομενων οροφων	2	
Επιβαλλεται	1) Η διασπαση ογκου των κτιριων σε οικοπεδα δμβαδου πλεον του ενος αρτιου οικοπεδου 2) Η κατασκευη στεγης μεγιστου υψους 1.80μ	
Απαγορευεται	Η κατασκευη πυλωτης	
Λοιποι οροι δομησης	Ως ΓΟΚ	

ΠΕΡΙΦΕΡΕΙΑ ΚΕΝΤΡΙΚΗΣ ΜΑΚΕΔΟΝΙΑΣ
ΔΙ.ΠΕ.ΧΩ.
Νομός: Πιερίας
Οικισμός: Λιτόχωρο
Θέμα: Πολεοδομική Μελέτη Επέκτασης της Πολ. Ενότ. Γα
Το παρόν τοπογραφικό διάγραμμα συνοδεύει την υπ'αριθ. 8365 π.ε./31-3-05 Απόφαση Γενικού Γραμματέα Περιφέρειας Κεντρικής Μακεδονίας
Θεσ/νίκη 31-3-05
ΘΕΩΡΗΘΗΚΕ
Η Προϊσταμένη της ΔΙ.ΠΕ.ΧΩ. Κ.Μ.
Ευθυμία Γιαννούλη
Αρχ. Μηχ. Με Α΄β.

ΔΙ.ΠΕ.ΧΩ Κ.Μ.

ΠΟΛΕΟΔΟΜΙΚΗ ΜΕΛΕΤΗ
ΕΠΕΚΤΑΣΗ ΔΗΜΟΥ ΛΙΤΟΧΩΡΟΥ
ΓΕΙΤΟΝΙΑ Γα

ΚΕΝΤΡΟΝ Φ.Χ. 1:100000 φ – 40 15' λ – 1° 15'	ΗΜΕΡΟΜΗΝΙΑ ΦΩΤΟΛΗΨΙΑΣ 1979	ΟΜΑΔΑ ΜΕΛΕΤΗΣ
ΕΠΕΚΤΑΣΗ ΔΙΑΝΟΜΗ ΠΙΝΑΚΙΔΩΝ 1 2 3 4		ΓΡΑΦΕΙΟ ΠΟΛΕΟΔΟΜΙΚΩΝ ΜΕΛΕΤΩΝ ΡΟΔΙΤΑΚΗ ΘΕΟΦΡΑΣΤΟΥ & ΣΥΝΕΡΓΑΤΕΣ ΡΟΔΙΤΑΚΗΣ ΕΜΜ. ΘΕΟΦΡΑΣΤΟΣ ΔΙΠΛ. ΑΡΧΙΤΕΚΤΩΝ ΜΗΧΑΝΙΚΟΣ ΑΡΙΣΤΟΤΕΛΕΙΟΥ ΠΑΝ/ΜΙΟΥ ΘΕΣ/ΝΙΚΗΣ - ΜΕΛΟΣ Τ.Ε.Ε. ΑΡΙΘΜΟΣ ΜΗΤΡΩΟΥ : 13132 ΕΙΡΗΝΗΣ 9 - 60 100 ΚΑΤΕΡΙΝΗ - ΤΗΛ.: 25016 ΑΦΜ : 011932238 - ΔΟΥ : Α' ΚΑΤΕΡΙΝΗΣ ΕΠΙΒΛΕΠΟΥΣΑ ΥΠΗΡΕΣΙΑ ΔΝ/ΣΗ ΠΟΛΕΟΔΟΜΙΑΣ ΗΡΑΚΛΕΙΟΥ ΕΛΕΝΗ Αρχιτεκτον Μηχανικος

Β' ΦΑΣΗ ΠΟΛΕΟΔΟΜΙΚΗΣ ΜΕΛΕΤΗΣ

Π-1	ΡΥΜΟΤΟΜΙΚΟ ΣΧΕΔΙΟ
ΚΛΙΜΑΚΑ 1:1000	**ΔΗΜΟΣ ΛΙΤΟΧΩΡΟΥ**
ΔΕΚΕΜΒΡΙΟΣ 2004	ΝΟΜΟΣ ΠΙΕΡΙΑΣ

ΕΘΝΙΚΟ ΤΥΠΟΓΡΑΦΕΙΟ

ΕΦΗΜΕΡΙΔΑ ΤΗΣ ΚΥΒΕΡΝΗΣΕΩΣ

ΚΑΠΟΔΙΣΤΡΙΟΥ 34 * ΑΘΗΝΑ 104 32 * FAX 210 52 21 004
ΗΛΕΚΤΡΟΝΙΚΗ ΔΙΕΥΘΥΝΣΗ: http: www.et.gr – e-mail: webmaster @ et.gr

Πληροφορίες Α.Ε. - Ε.Π.Ε. και λοιπών Φ.Ε.Κ.: 210 527 9000
Φωτοαντίγραφα παλαιών ΦΕΚ - ΒΙΒΛΙΟΘΗΚΗ - ΜΑΡΝΗ 8 - Τηλ. (210)8220885 - 8222924
Δωρεάν διάθεση τεύχους Προκηρύξεων ΑΣΕΠ αποκλειστικά από Μάρνη 8 & Περιφερειακά Γραφεία

ΠΕΡΙΦΕΡΕΙΑΚΑ ΓΡΑΦΕΙΑ ΠΩΛΗΣΗΣ Φ.Ε.Κ.

ΘΕΣΣΑΛΟΝΙΚΗ - Βασ. Όλγας 227	**(2310) 423 956**	**ΛΑΡΙΣΑ** - Διοικητήριο	**(2410) 597449**
ΠΕΙΡΑΙΑΣ - Ευριπίδου 63	**(210) 413 5228**	**ΚΕΡΚΥΡΑ** - Σαμαρά 13	**(26610) 89 122**
ΠΑΤΡΑ - Κορίνθου 327	**(2610) 638 109**		**(26610) 89 105**
	(2610) 638 110	**ΗΡΑΚΛΕΙΟ** - Πεδιάδος 2	**(2810) 300 781**
ΙΩΑΝΝΙΝΑ - Διοικητήριο	**(26510) 87215**	**ΛΕΣΒΟΣ** - Πλ.Κωνσταντινουπόλεως 1	**(22510) 46 654**
ΚΟΜΟΤΗΝΗ - Δημοκρατίας 1	**(25310) 22 858**		**(22510) 47 533**

ΤΙΜΗ ΠΩΛΗΣΗΣ ΦΥΛΛΩΝ ΕΦΗΜΕΡΙΔΟΣ ΤΗΣ ΚΥΒΕΡΝΗΣΕΩΣ

Σε έντυπη μορφή:

- Για τα ΦΕΚ από 1 μέχρι 16 σελίδες σε 1 euro, προσαυξανόμενη κατά 0,20 euro για κάθε επιπλέον οκτασέλιδο ή μέρος αυτού.
- Για τα φωτοαντίγραφα ΦΕΚ σε 0,15 euro ανά σελίδα.

Σε μορφή CD:

Τεύχος	Περίοδος	EURO	Τεύχος	Περίοδος	EURO
Α΄	Ετήσιο	150	Αναπτυξιακών Πράξεων	Ετήσιο	50
Α	3μηνιαίο	40	Ν.Π.Δ.Δ.	Ετήσιο	50
Α΄	Μηνιαίο	15	Παράρτημα	Ετήσιο	50
Β’	Ετήσιο	300	Εμπορικής και Βιομηχανικής Ιδιοκτησίας	Ετήσιο	100
Β΄	3μηνιαίο	80	Ανωτάτου Ειδικού Δικαστηρίου	Ετήσιο	5
Β΄	Μηνιαίο	30	Διακηρύξεων Δημοσίων Συμβάσεων	Ετήσιο	200
Γ	Ετήσιο	50	Διακηρύξεων Δημοσίων Συμβάσεων	Εβδομαδιαίο	5
Δ΄	Ετήσιο	220	Α.Ε. & Ε.Π.Ε	Μηνιαίο	100
Δ΄	3μηνιαίο	60			

- Η τιμή πώλησης μεμονωμένων Φ.Ε.Κ ειδικού ενδιαφέροντος σε μορφή cd-rom και μέχρι 100 σελίδες σε 5 euro προσαυξανόμενη κατά 1 euro ανά 50 σελίδες.
- Η τιμή πώλησης σε μορφή cd-rom δημοσιευμάτων μιας εταιρείας στο τεύχος Α.Ε. και Ε.Π.Ε. σε 5 euro ανά έτος.

ΠΑΡΑΓΓΕΛΙΑ ΚΑΙ ΑΠΟΣΤΟΛΗ Φ.Ε.Κ. : τηλεφωνικά : 210 - 4071010, fax : 210 - 4071010 internet : http://www.et.gr.

ΕΤΗΣΙΕΣ ΣΥΝΔΡΟΜΕΣ Φ.Ε.Κ.

	Σε έντυπη μορφή	Από το Internet
Α΄ (Νόμοι, Π.Δ., Συμβάσεις κτλ.)	225 €	190 €
Β΄ (Υπουργικές αποφάσεις κτλ.)	320 €	225 €
Γ΄ (Διορισμοί, απολύσεις κτλ. Δημ. Υπαλλήλων)	65 €	ΔΩΡΕΑΝ
Δ΄ (Απαλλοτριώσεις, πολεοδομία κτλ.)	320 €	160 €
Αναπτυξιακών Πράξεων και Συμβάσεων (Τ.Α.Π.Σ.)	160 €	95 €
Ν.Π.Δ.Δ. (Διορισμοί κτλ. προσωπικού Ν.Π.Δ.Δ.)	65 €	ΔΩΡΕΑΝ
Παράρτημα (Προκηρύξεις θέσεων ΔΕΠ κτλ.)	33 €	ΔΩΡΕΑΝ
Δελτίο Εμπορικής και Βιομ/κής Ιδιοκτησίας (Δ.Ε.Β.Ι.)	65 €	33 €
Ανωτάτου Ειδικού Δικαστηρίου (Α.Ε.Δ.)	10 €	ΔΩΡΕΑΝ
Ανωνύμων Εταιρειών & Ε.Π.Ε.	2.250 €	645 €
Διακηρύξεων Δημοσίων Συμβάσεων (Δ.Δ.Σ.)	225 €	95 €
Πρώτο (Α΄), Δεύτερο (Β΄) και Τέταρτο (Δ΄)	–	450 €

- Το τεύχος του ΑΣΕΠ (έντυπη μορφή) θα αποστέλλεται σε συνδρομητές με την επιβάρυνση των 70 euro, ποσό το οποίο αφορά ταχυδρομικά έξοδα.
- Για την παροχή δικαιώματος ηλεκτρονικής πρόσβασης σε Φ.Ε.Κ. προηγουμένων ετών και συγκεκριμένα στα τεύχη Α΄, Β΄, Δ΄, Αναπτυξιακών Πράξεων & Συμβάσεων, Δελτίο Εμπορικής και Βιομηχανικής Ιδιοκτησίας και Διακηρύξεων Δημοσίων Συμβάσεων, η τιμή προσαυξάνεται πέραν του ποσού της ετήσιας συνδρομής έτους 2005, κατά 25 euro ανά έτος παλαιότητας και ανά τεύχος, για δε το τεύχος Α.Ε. & Ε.Π.Ε., κατά 30 euro.

* Οι συνδρομές του εσωτερικού προπληρώνονται στις ΔΟΥ (το ποσό συνδρομής καταβάλλεται στον κωδικό αριθμό εσόδων ΚΑΕ 2531 και το ποσό υπέρ ΤΑΠΕΤ (5% του ποσού της συνδρομής) στον κωδικό αριθμό εσόδων ΚΑΕ 3512).Το πρωτότυπο αποδεικτικό είσπραξης (διπλότυπο) θα πρέπει να αποστέλλεται ή να κατατίθεται στην αρμόδια Υπηρεσία του Εθνικού Τυπογραφείου.
* Η πληρωμή του υπέρ ΤΑΠΕΤ ποσοστού που αντιστοιχεί σε συνδρομές, εισπράττεται και από τις ΔΟΥ.
* Οι συνδρομητές του εξωτερικού έχουν τη δυνατότητα λήψης των δημοσιευμάτων μέσω internet, με την καταβολή των αντίστοιχων ποσών συνδρομής και ΤΑΠΕΤ .
* Οι Νομαρχιακές Αυτοδιοικήσεις, οι Δήμοι, οι Κοινότητες ως και οι επιχειρήσεις αυτών πληρώνουν το μισό χρηματικό ποσό της συνδρομής και ολόκληρο το ποσό υπέρ του ΤΑΠΕΤ.
* Η συνδρομή ισχύει για ένα ημερολογιακό έτος. Δεν εγγράφονται συνδρομητές για μικρότερο χρονικό διάστημα.
* Η εγγραφή ή ανανέωση της συνδρομής πραγματοποιείται το αργότερο μέχρι την 31ην Δεκεμβρίου κάθε έτους.
* Αντίγραφα διπλοτύπων, ταχυδρομικές επιταγές και χρηματικά γραμμάτια δεν γίνονται δεκτά.

Οι υπηρεσίες εξυπηρέτησης των πολιτών λειτουργούν καθημερινά από 08.00΄ έως 13.00΄

ΑΠΟ ΤΟ ΕΘΝΙΚΟ ΤΥΠΟΓΡΑΦΕΙΟ